

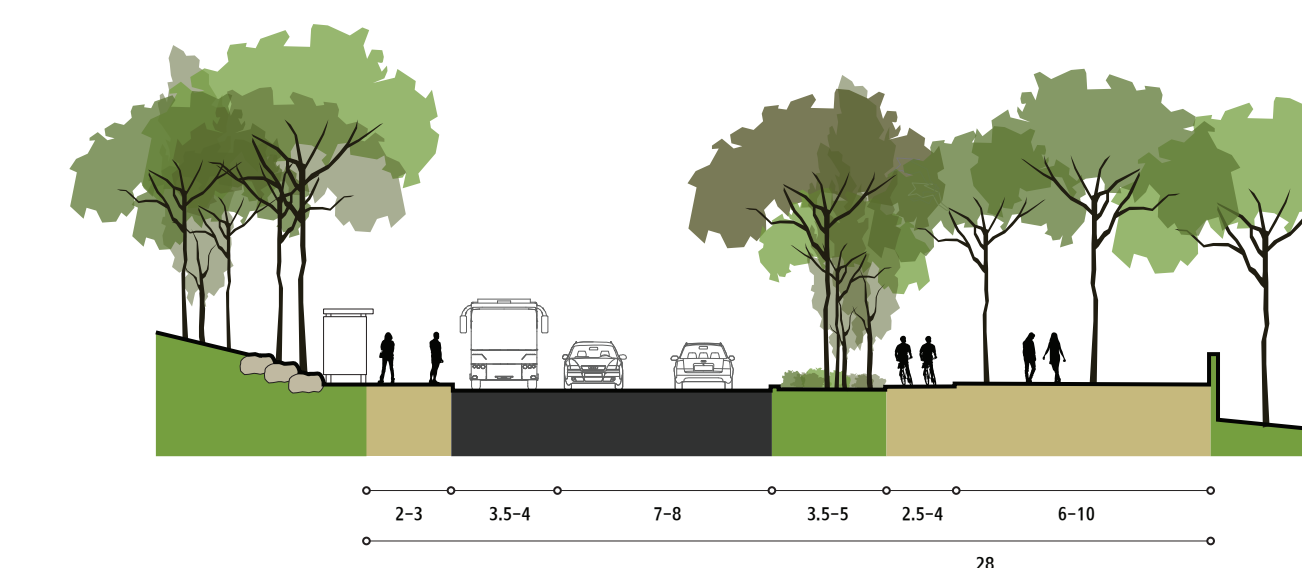
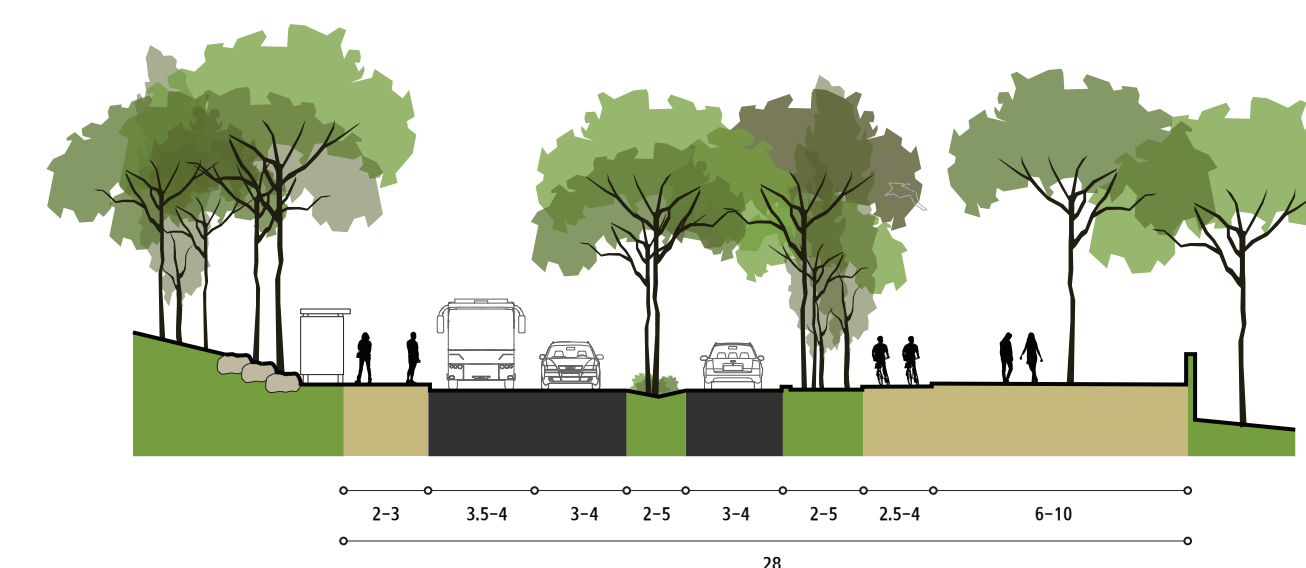



חלופות לחתך 2-2 שדרות דוד רוח מקטע שני קו"מ 1:250

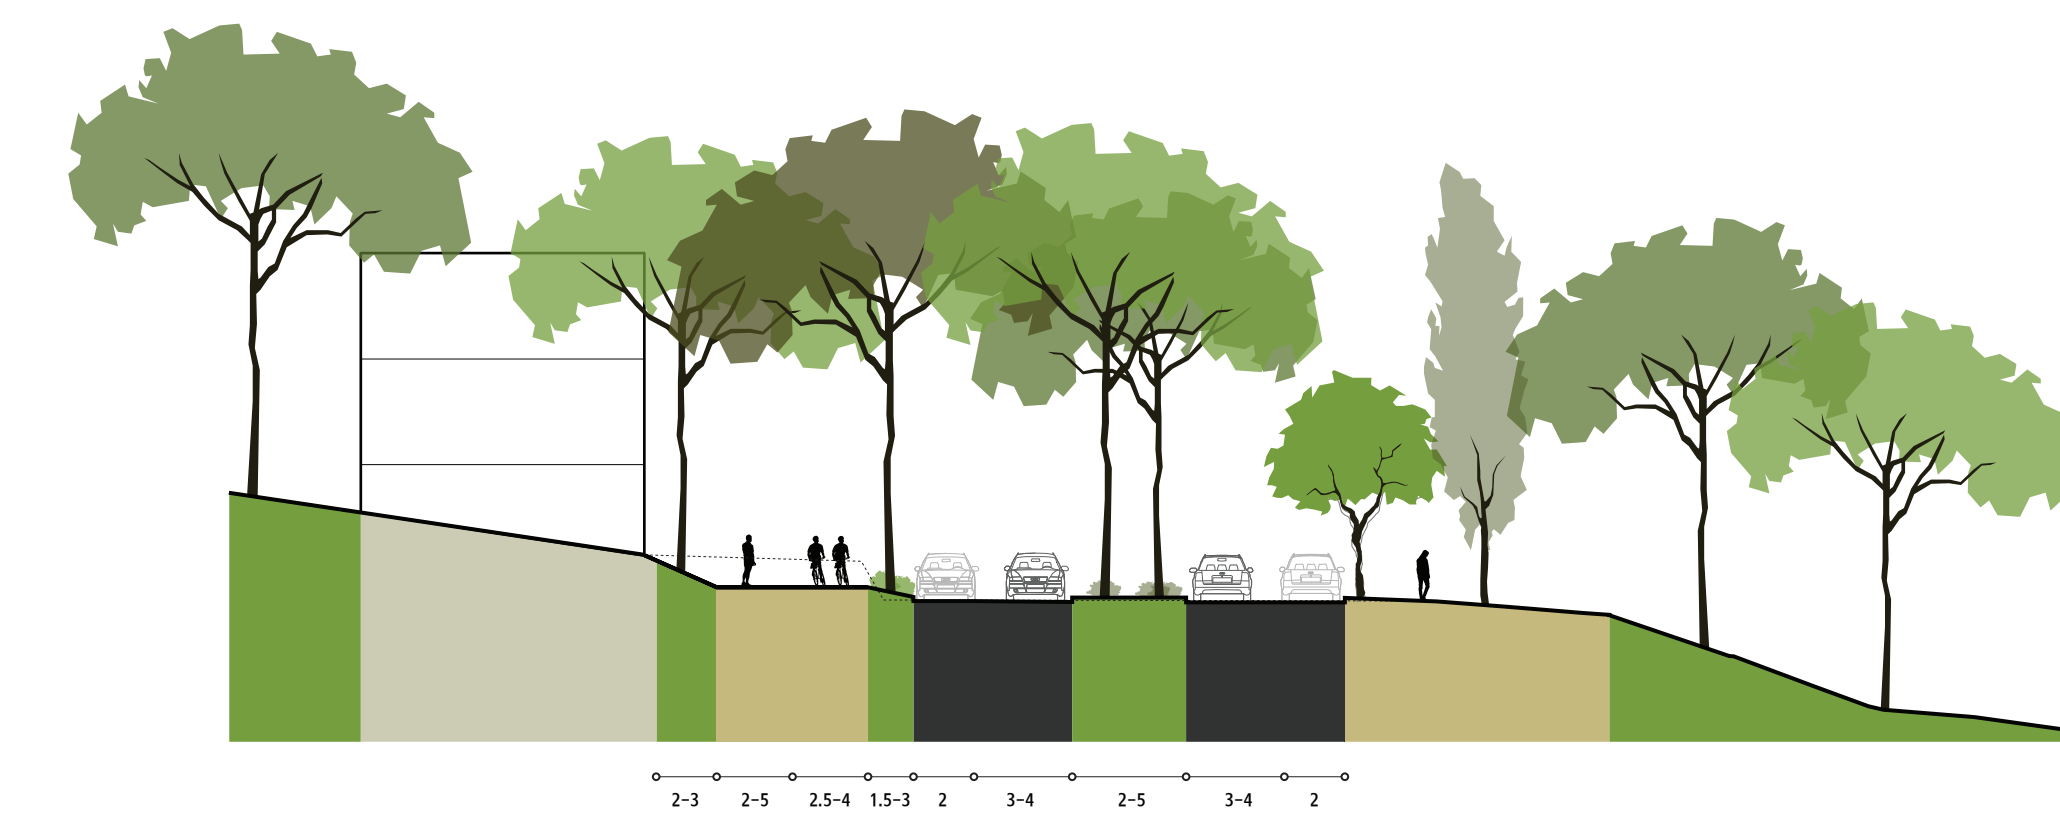

חלופות לחתך 3-3 שדרות דוד רוח מקטע שלישי קו"מ 1:250

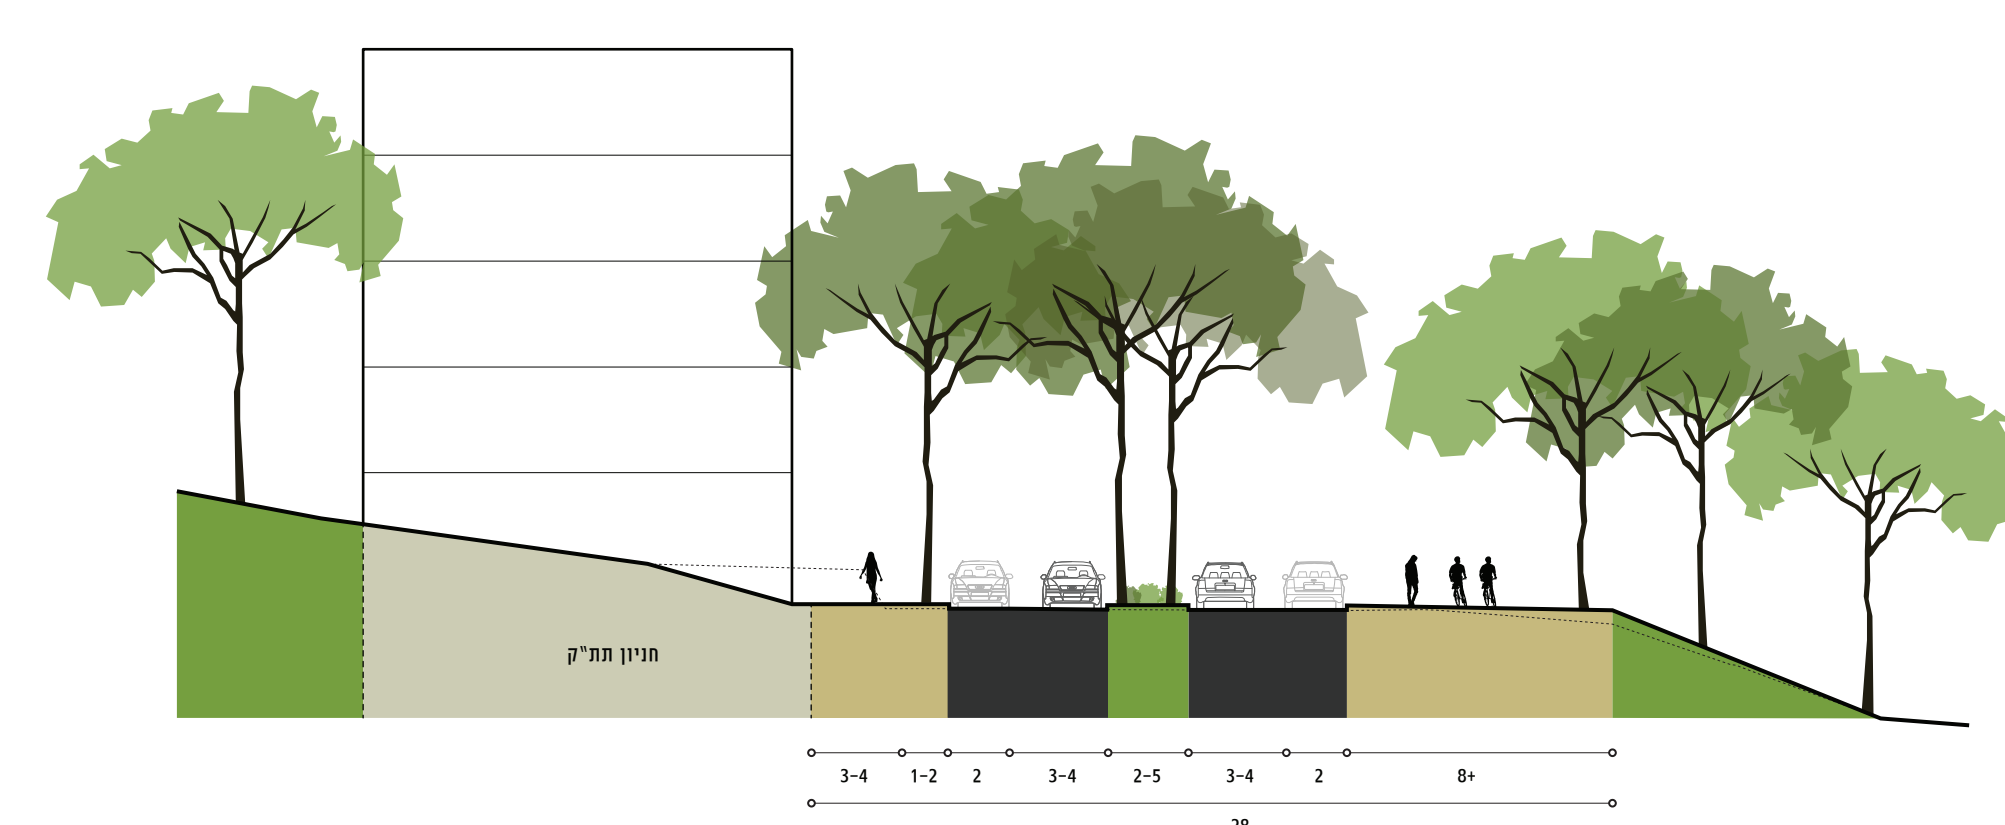





חלופות לחתך 4-4 השדרה המרכזית מקטע ראשון קו"מ 1:250

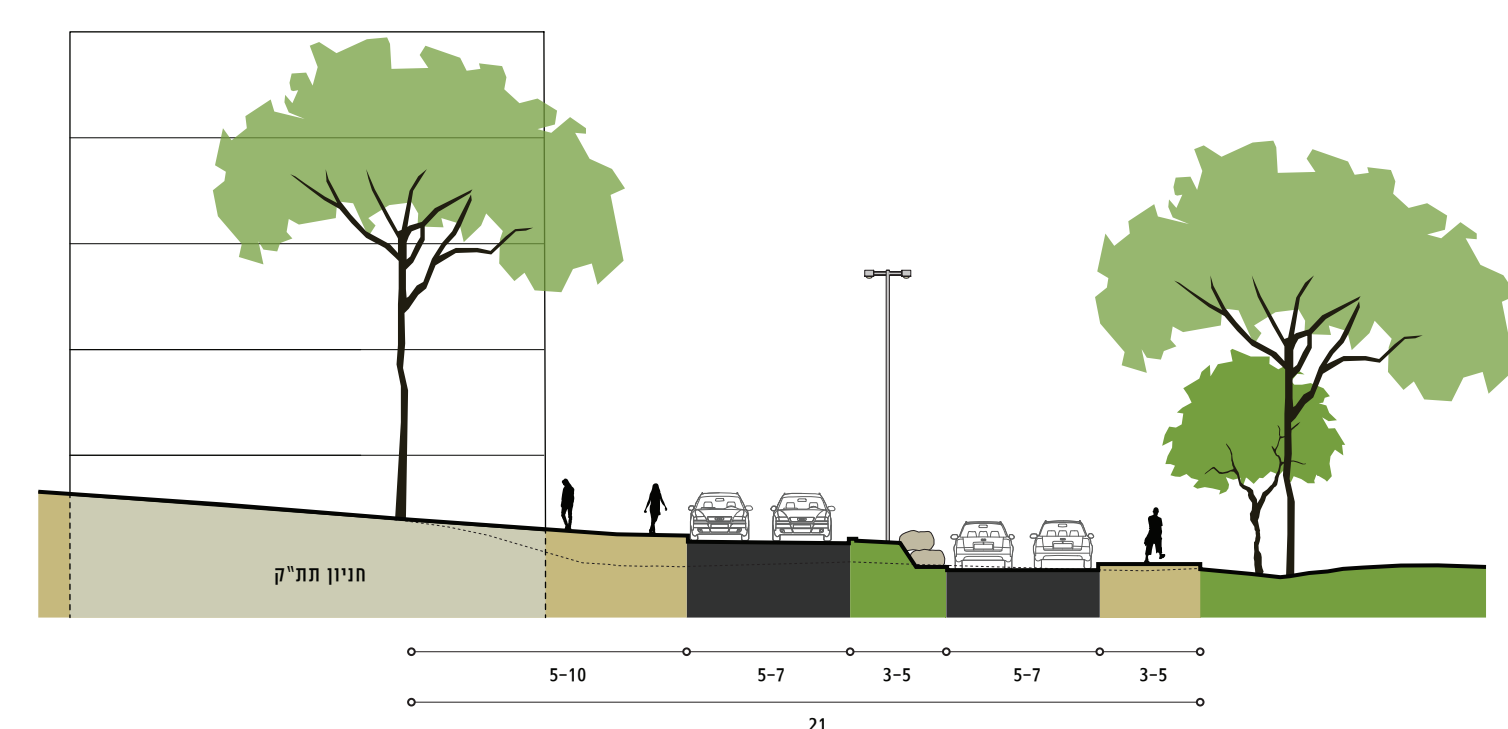


חלופות לחתך 6-6 שדרות הגן האקולוגי מקטע שני קו"מ 1:250



חלופות לחתך 5-5 השדרה המרכזית מקטע שני קו"מ 1:250

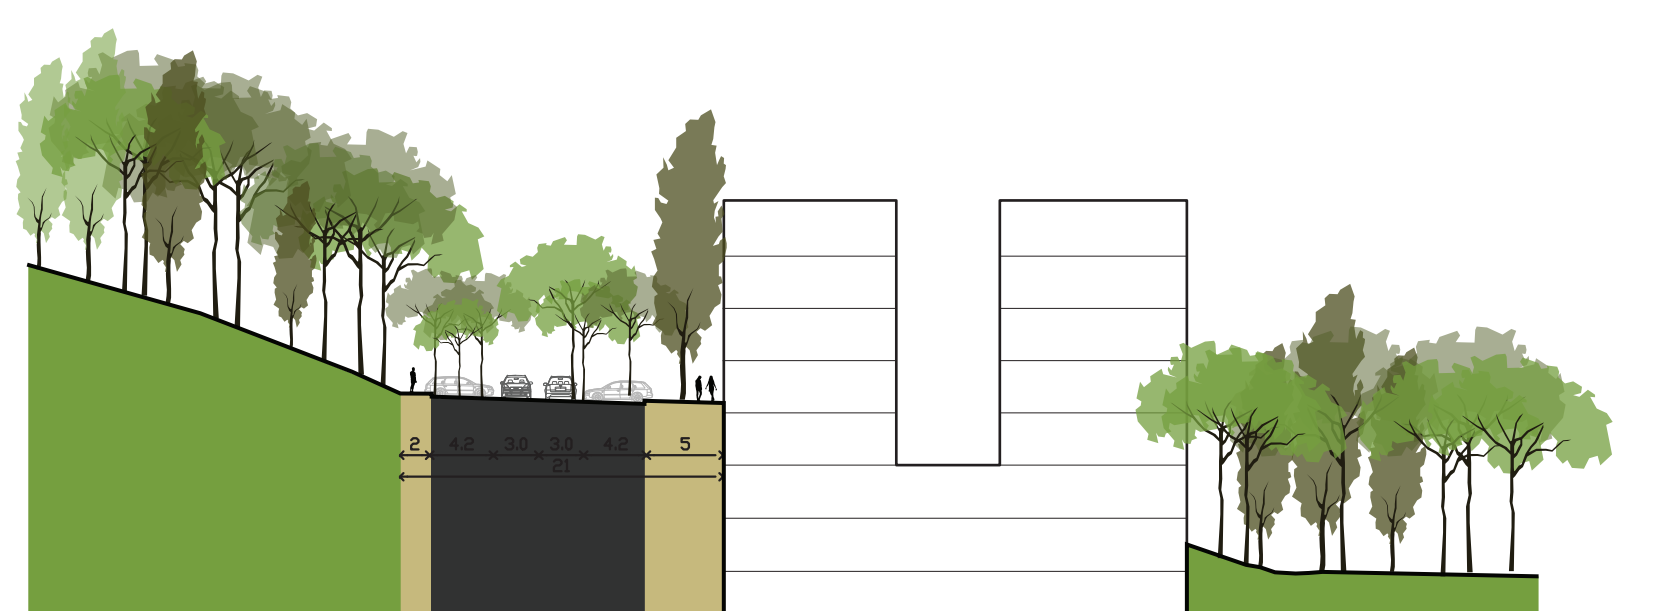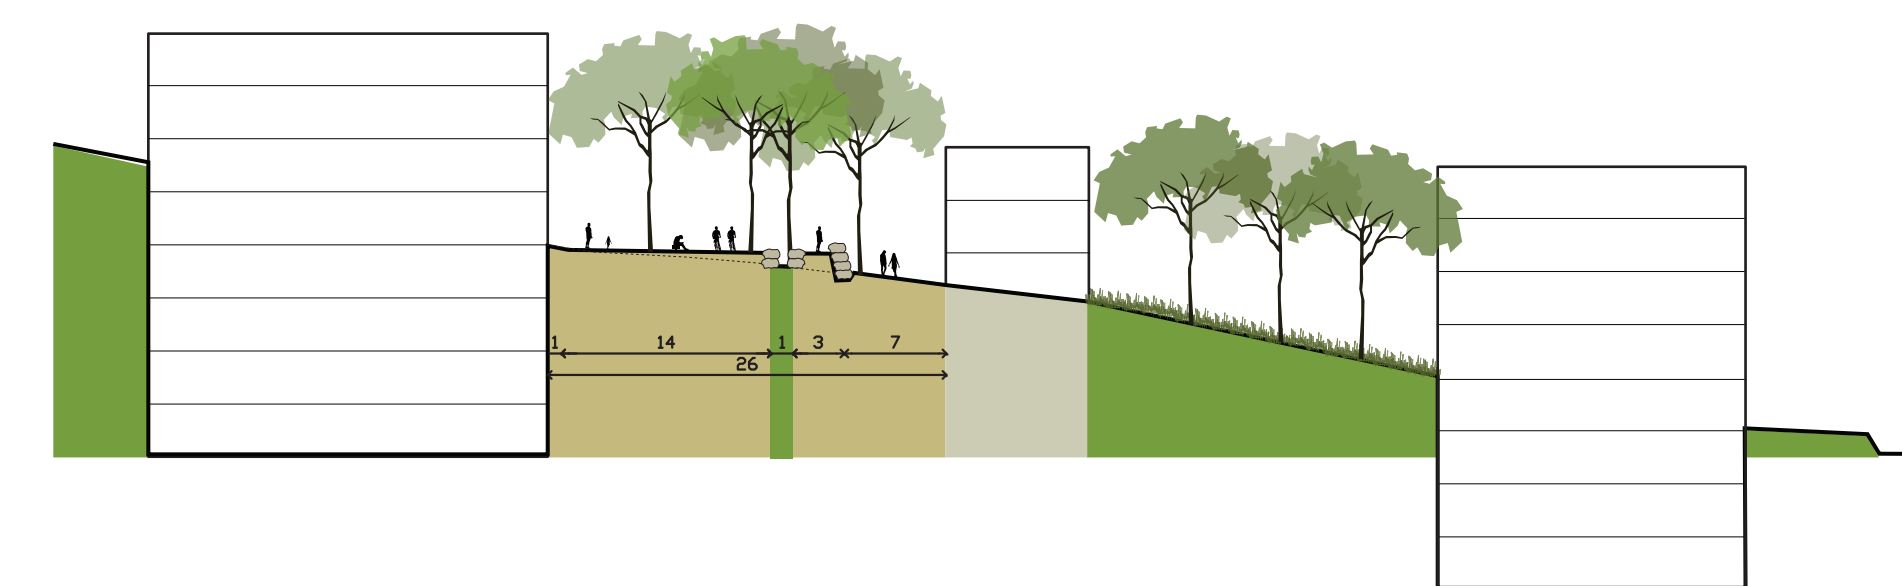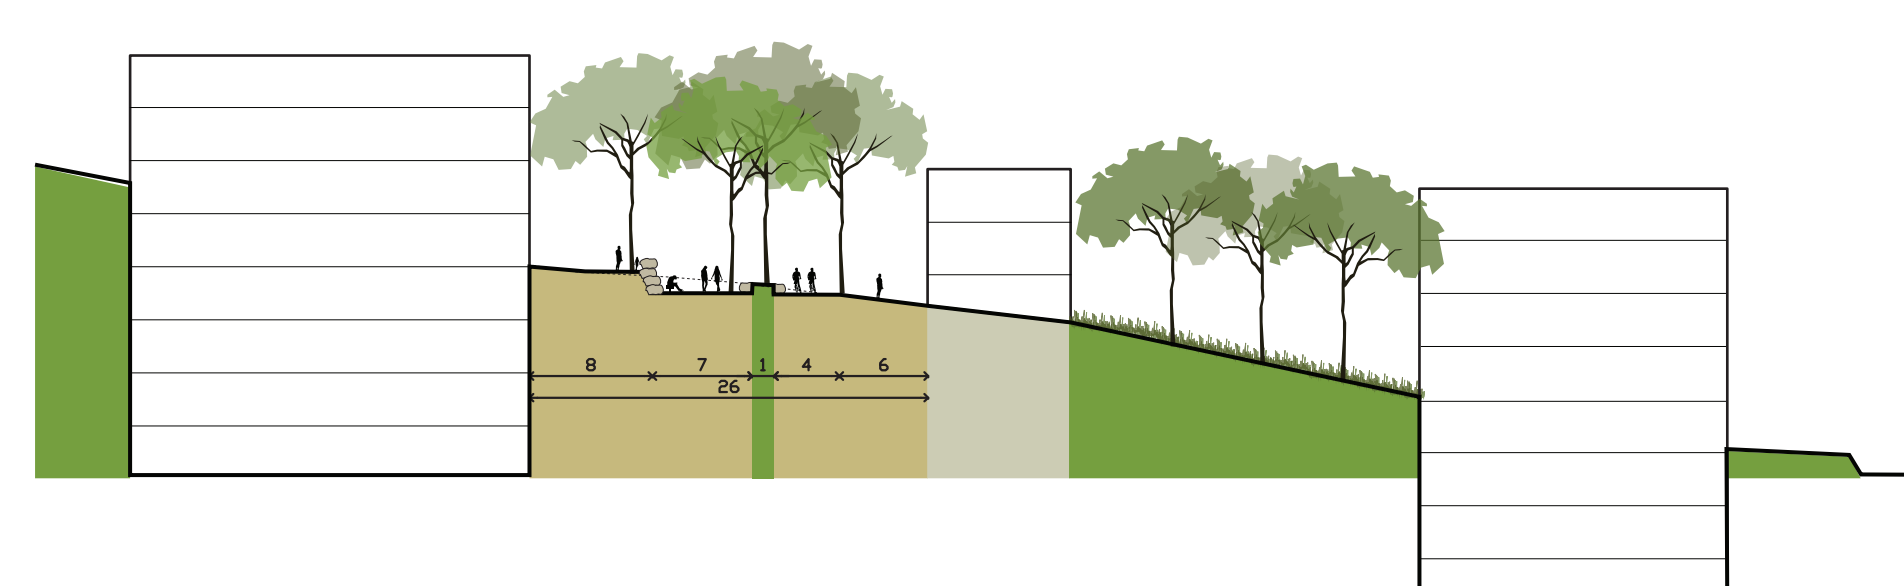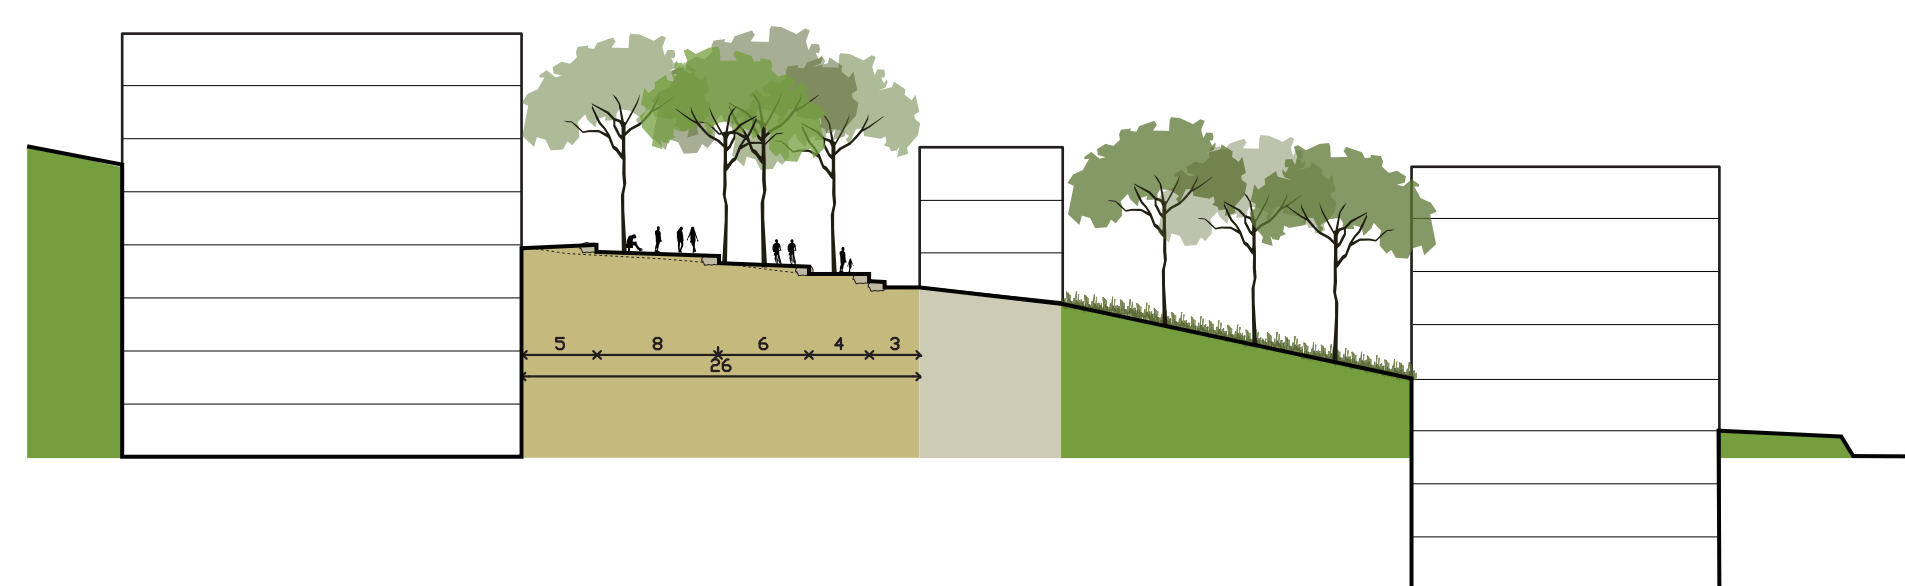

צמצום כמות ומידות תניה ומסעה

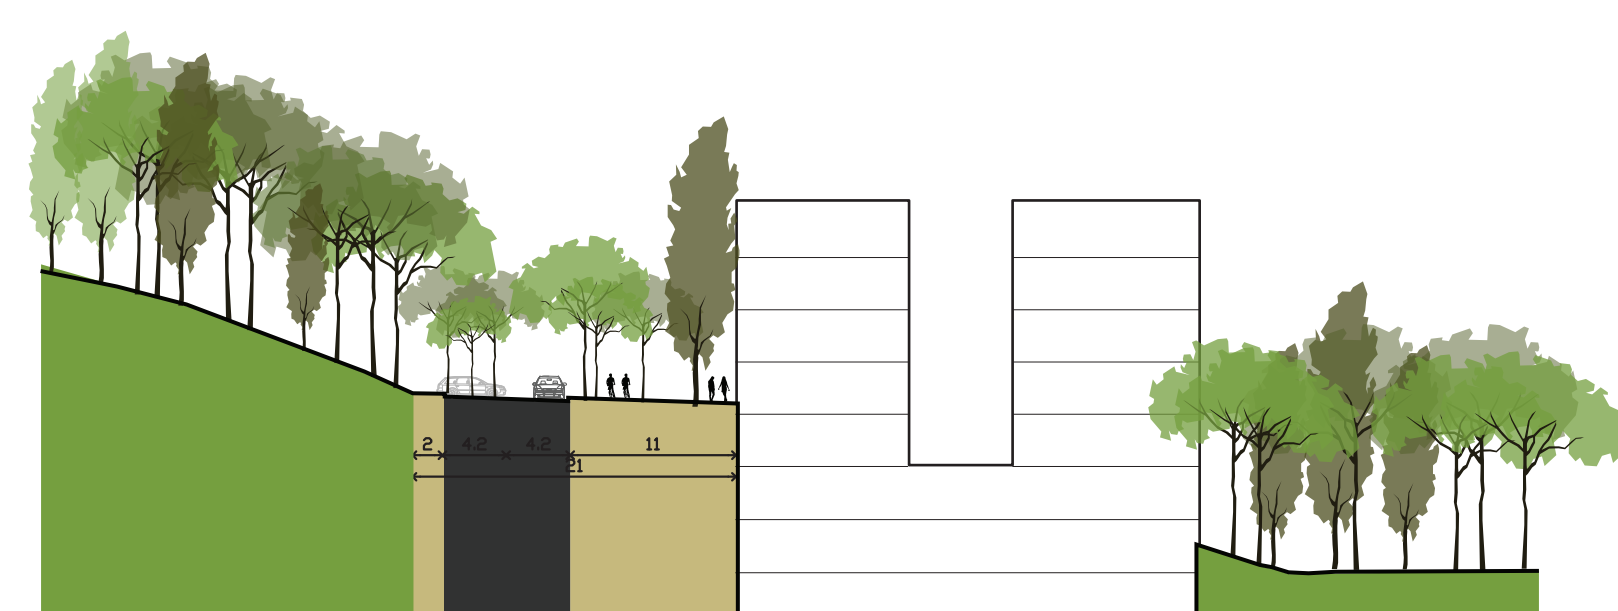

הורדת פס תניה והוספת שביל אופניים

